


MAPA DO CELÓW INFORMACYJNYCH Skala 1: 1000  
 woj. POMORSKIE, pow. wejherowski  
 Nazwa obrębu : Gościcino  
 Działki : 488/12  
 Jednostka ewidencyjna : Wejherowo



Załącznik nr 1 do decyzji nr OS-326/2013 z dn. 19.08.2013 r.

Załącznik nr 1  
 do decyzji nr OS-326/2013  
 z dn. 19.08.2013 r.

teren ochrony bezpośredniej ujęcia „Brzozowa”

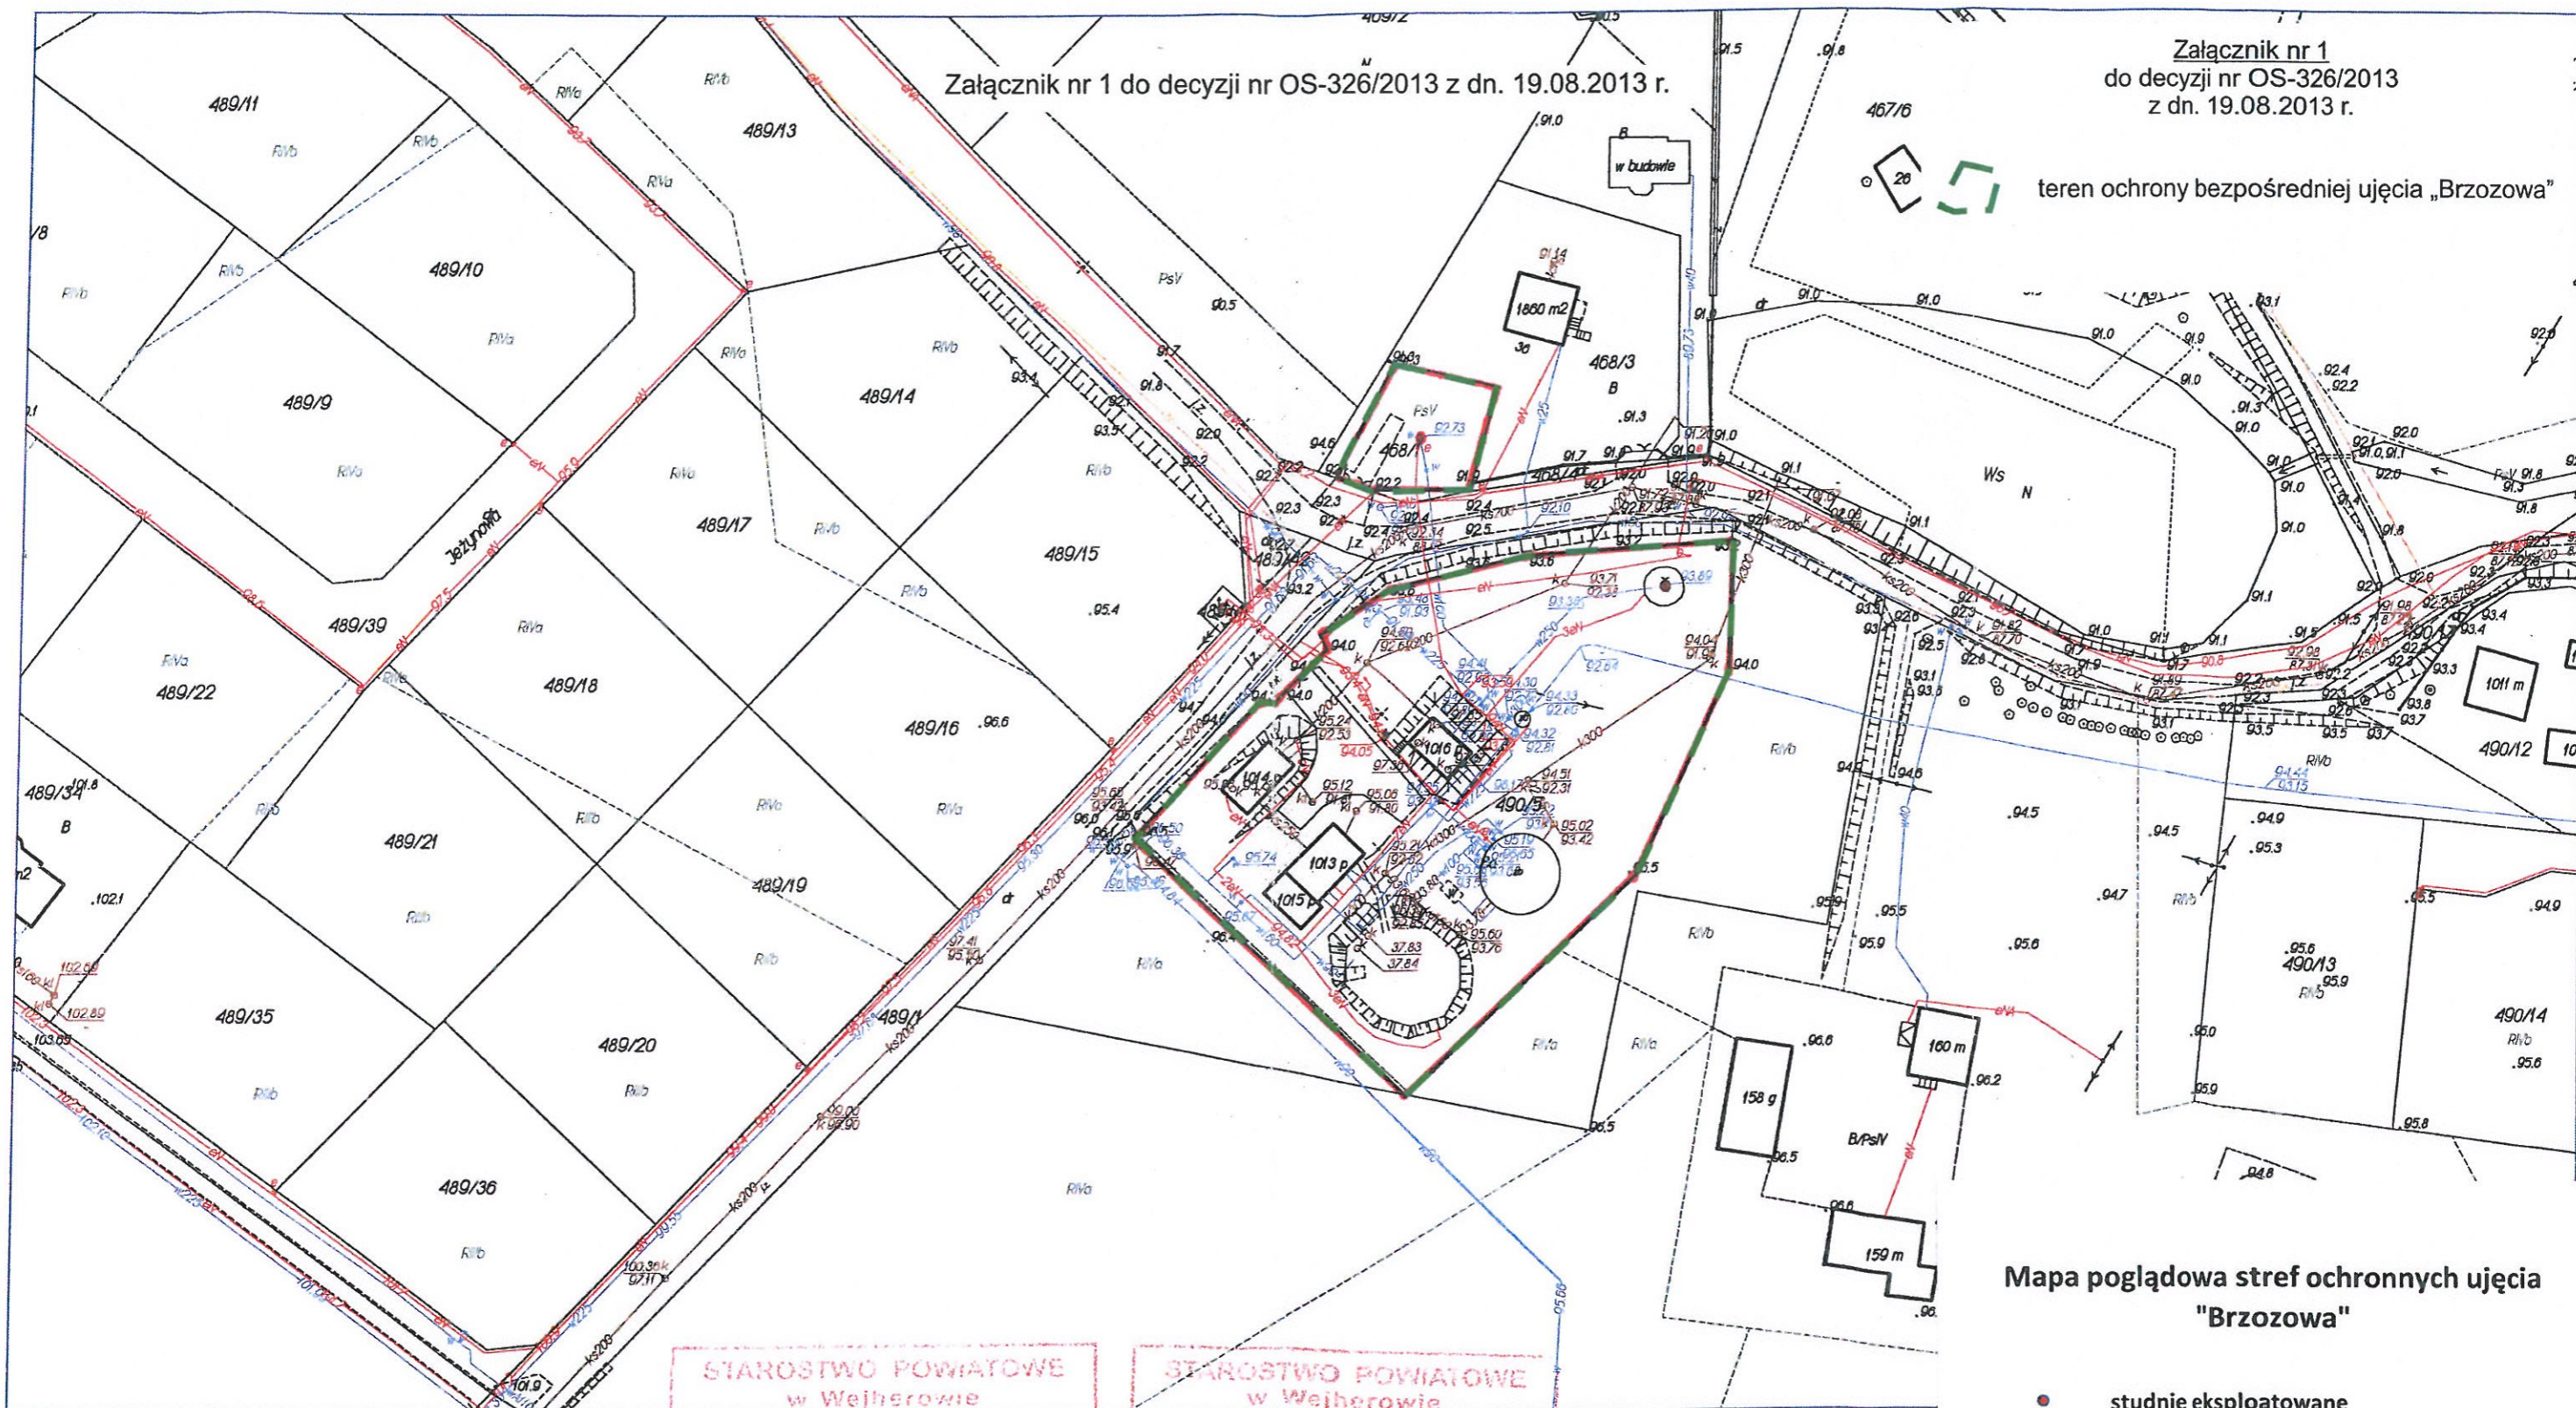


Mapa poglądowa stref ochronnych ujęcia "Brzozowa"

- studnie eksploatowane
- studnia projektowana
- granice terenu ochrony bezpośredniej
- - - granica terenu ochrony bezpośredniej studni projektowanej

Wejherowo dn. 2013.07.26 Str. 1/1  
 Opracowano systemem GEO-MAP.

STAROSTWO POWIATOWE  
 w Wejherowie  
 POWIATOWY OŚRODEK DOKUMENTACJI  
 GEODEZYJNO - KARTOGRAFICZNEJ  
 Reprodukowanie, rozpowszechnianie, i rozprowadzanie  
 niniejszego dokumentu wymaga zezwolenia  
 o którym mowa w art. 15 ustawy z dnia 17.05.1989 r.  
 Prawo geodezyjne i kartograficzne  
 (tj. Dz. U. z 2010 r. Nr 193, poz. 1247 ze zmianami)

STAROSTWO POWIATOWE  
 w Wejherowie  
 POWIATOWY OŚRODEK DOKUMENTACJI  
 GEODEZYJNO - KARTOGRAFICZNEJ  
 gwarantujemy zgodność niniejszej mapy  
 z oryginałem przyjęm do państwowego zasobu  
 geodezyjnego i kartograficznego  
 2013 07. 26  
 5883/13  
 Mapa nie może służyć do celów projektowych

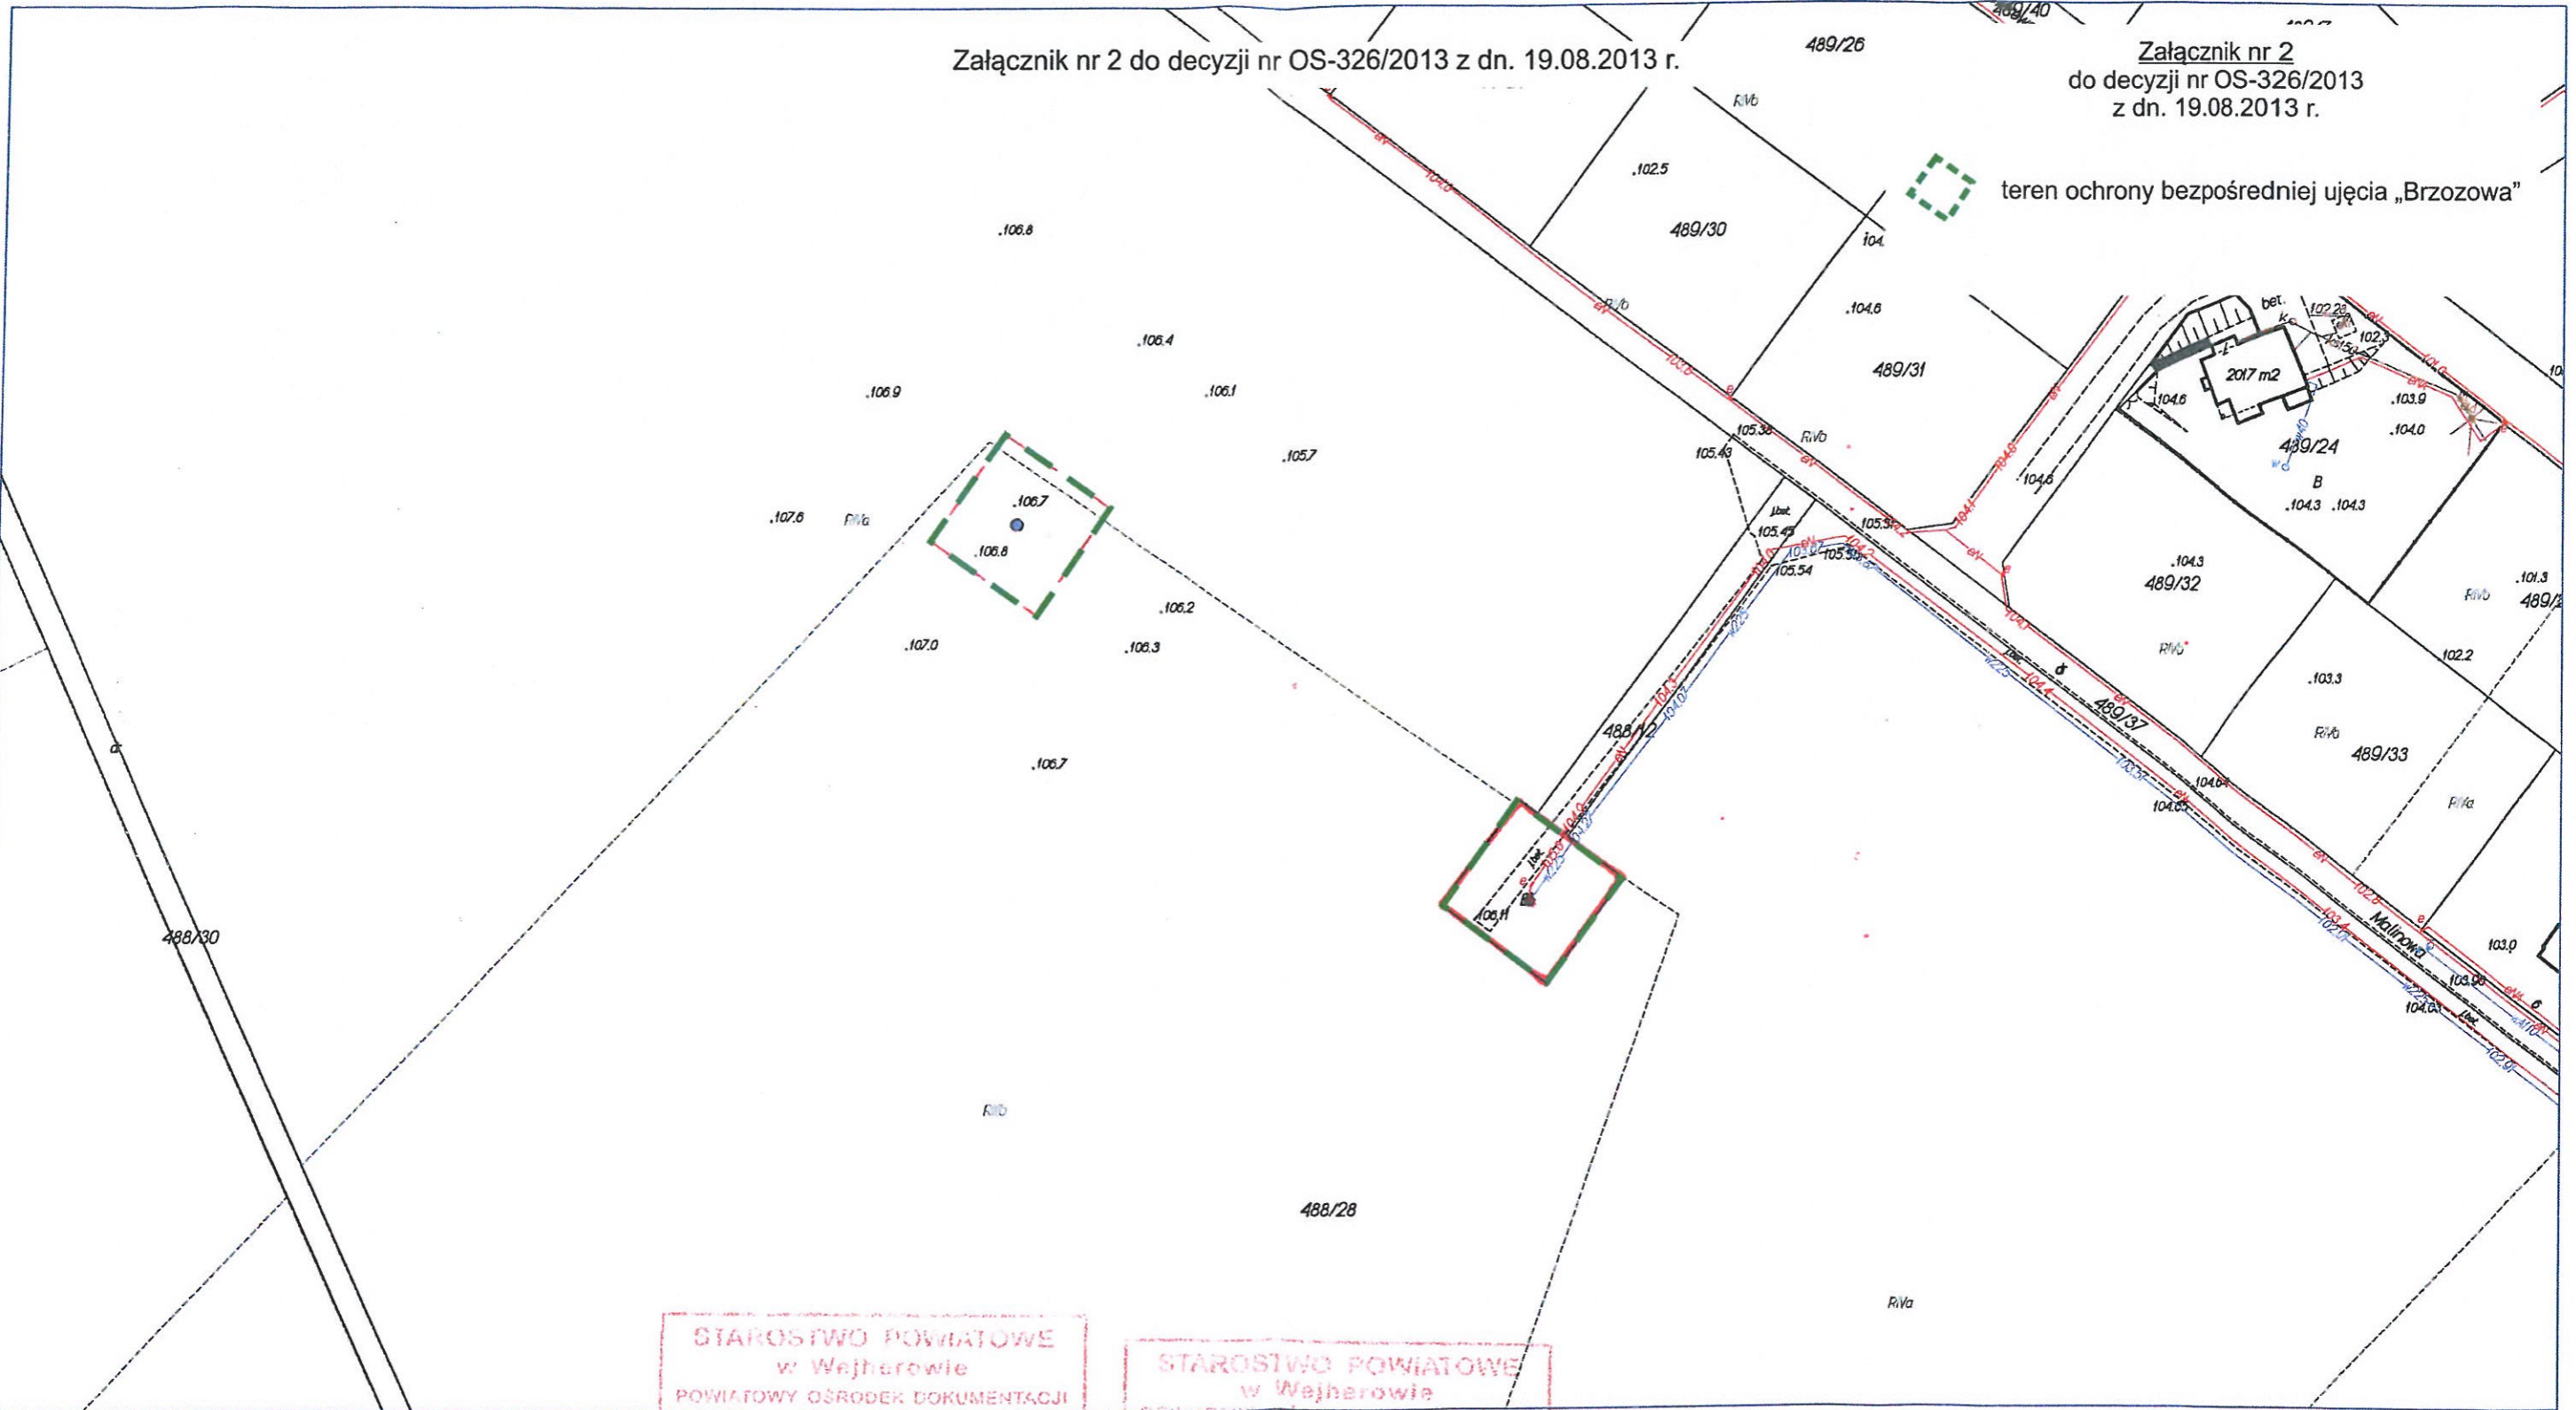

Załącznik nr 2 do decyzji nr OS-326/2013 z dn. 19.08.2013 r.

Załącznik nr 2  
 do decyzji nr OS-326/2013  
 z dn. 19.08.2013 r.

teren ochrony bezpośredniej ujęcia „Brzozowa”

STAROSTWO POWIATOWE  
 w Wejherowie  
 POWIATOWY OŚRODEK DOKUMENTACJI  
 GEODEZYJNO-KARTOGRAFICZNEJ  
 Reprodukowanie, rozpowszechnianie i rozprowadzanie  
 niniejszego dokumentu wymaga zezwolenia  
 o którym mowa w art. 13 ustawy z dnia 17.05.1989 r.  
 Prawo geodezyjne i kartograficzne  
 (tj. Dz. U z 2010 r. Nr 193, poz. 1267 ze zmianami)

STAROSTWO POWIATOWE  
 w Wejherowie  
 POWIATOWY OŚRODEK DOKUMENTACJI  
 GEODEZYJNO-KARTOGRAFICZNEJ  
 potwierdza się zgodność niniejszej mapy  
 z oryginałem przechowanym w państwowym zasobie  
 geodezyjnym i kartograficznym  
 2013 07. 26  
 nr ewidencyjny 5883/13  
 Mapa nie może służyć do celów projektowych.